


# PIANTINA

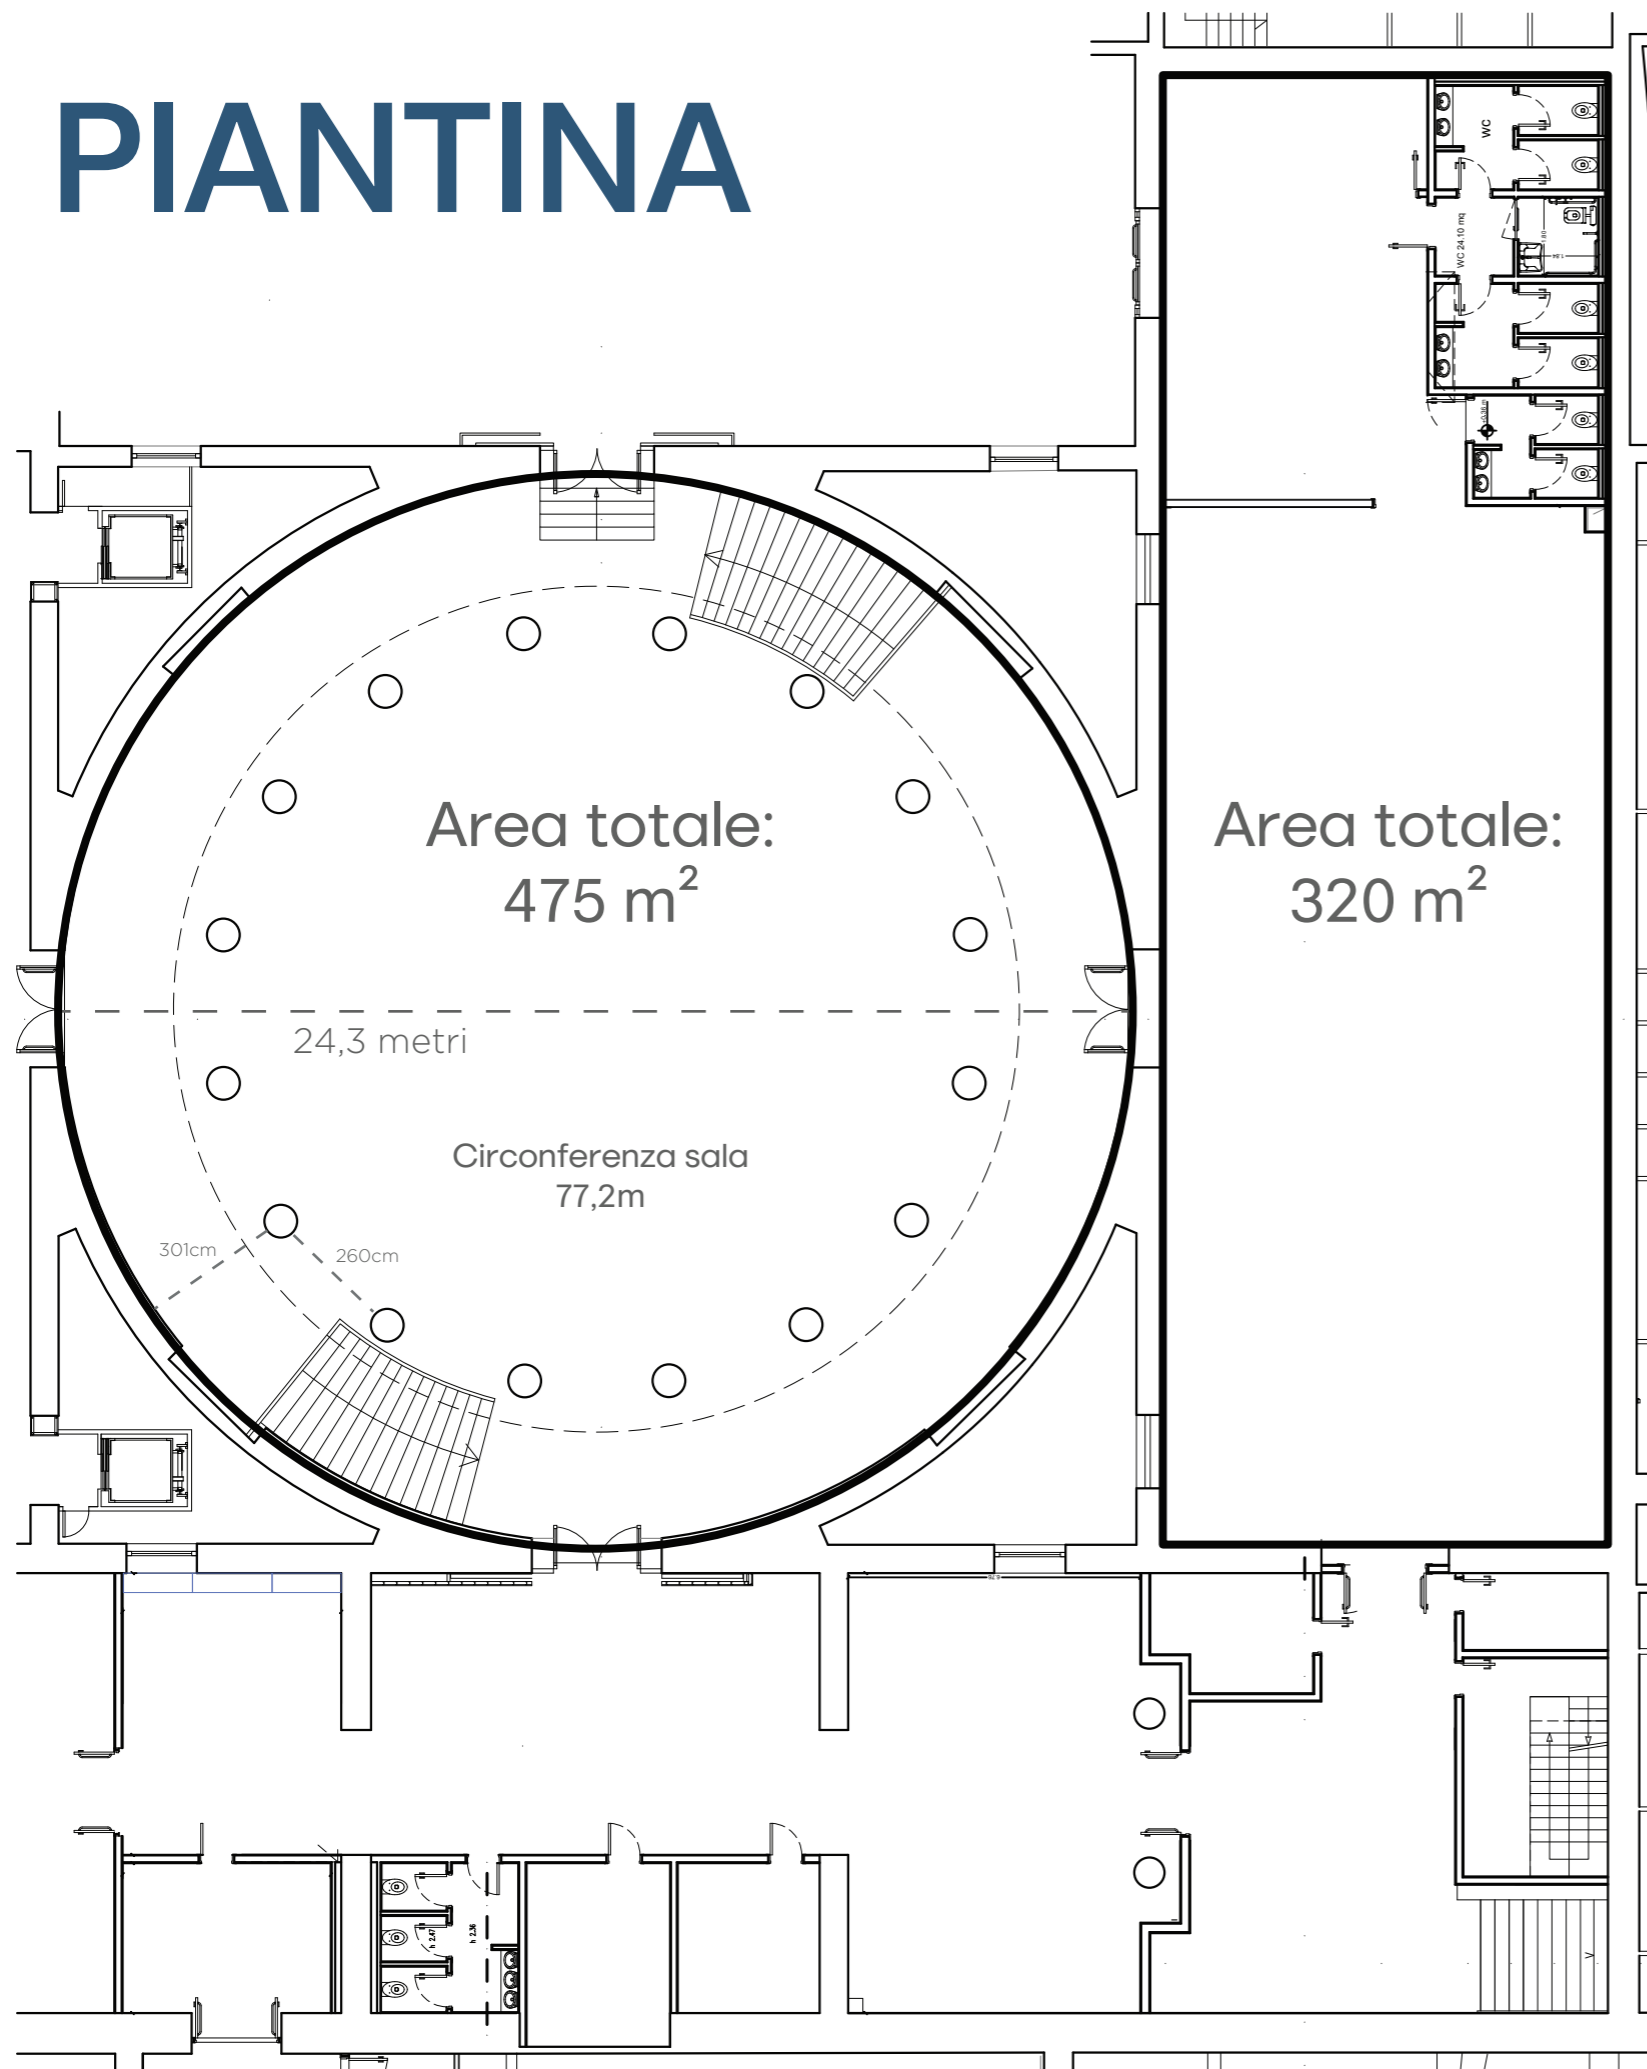

## Misure Salone delle Colonne

AREA SALONE	475m <sup>2</sup>
ALTEZZA SOFFITTO SALONE (interno colonne)	590cm
ALTEZZA SOFFITTO SALONE (area centrale)	670cm
DIAMETRO SALA	24,6m
RAGGIO SALA	12,3m
CIRCONFERENZA SALA	77,2m
DISTANZA MURO LATERALE-COLONNA	301cm
DISTANZA COLONNA-COLONNA	260cm
DIAMETRO COLONNA	90cm

## Misure Sala rettangolare

AREA SALA LATERALE	320m <sup>2</sup>
LUNGHEZZA sala laterale	31m
LARGHEZZA sala laterale	10,2m
LUNGHEZZA sala laterale (senza parte finale)	23m
AREA BAGNI	4,1x7m



# SCHEDA TECNICA

## CENA DI GALA (tutta sala)

da 50 a 280pax - 28 tavoli da 10 pax (sedia 60cm)

## CENA DI GALA (interno colonne)

da 50 a 180pax - 18 tavoli da 10 pax (sedia 60cm)

## CENA DI GALA (con palco interno colonne)

160pax - 16 tavoli da 10 pax (sedia 60cm) - Palco 4x2m

## CENA DI GALA (sala rettangolare)

160pax - 16 tavoli da 10 pax (sedia 60cm) - Palco 4x2m

## MEETING (salone rotondo)

palco 6x2m - schermo 4x3m - da 80 a 250 pax - sedia 60x60cm

## MEETING (sala rettangolare)

palco 6x2m - schermo 4x3m - da 80 a 210 pax - sedia 60x60cm

## PARTY BUFFET 350 pax (salone) / 250 pax (sala rettangolare))

## FIERA (allestimento 1) n.67 stand 2x2m

## FIERA (allestimento 2) n.102 stand 2x1m

